



Acuerdos adoptados por el Consejo de Administración de la Autoridad Portuaria de Barcelona, en su sesión extraordinaria celebrada el día 9 de febrero de 2024 en relación con la concesión de Terminal Port Nou, SA: Ubicación definitiva a efectos de su traslado (Exp. 103/2023-SGSJC):

<<Primer.- DESESTIMAR los escritos de alegaciones, así como el conjunto de peticiones interesadas que se contienen en dichos escritos, formuladas por las sociedades TERMINAL PORT NOU, S.A., SERVICIOS DE TRANSPORTES DE AUTOMÓVILES Y MERCANCÍAS, S.A., AUTOTERMINAL, S.A. y MANIPULADORA DE MERCANCÍAS, S.L. en el marco del expediente tramitado bajo el número 103/2023-SGSJC con base en las razones indicadas en el Informe propuesta emitido por la Subdirección General de Explotación y Planificación Portuaria de fecha 15 de diciembre de 2023, que obra en dicho expediente.

Segundo.- De acuerdo con lo anterior, y a los efectos de la estipulación Cuarta del Acta de Mutuo Acuerdo suscrita entre la Autoridad Portuaria de Barcelona y la sociedad TERMINAL PORT NOU, S.A. en fecha 23 de febrero de 2022, APROBAR la ubicación exacta y definitiva de la superficie en el muelle Príncipe de España (12 Ha) a la que la referida sociedad podrá trasladar la actividad de terminal multipropósito en régimen de concesión administrativa. Esta superficie se corresponde con la que se refleja en el plano adjunto.

Tercero.- COMUNICAR a TERMINAL PORT NOU, S.A. la ubicación exacta y definitiva de la superficie del muelle Príncipe de España a la que la referida sociedad podrá trasladar la actividad de terminal multipropósito, de acuerdo con lo indicado en el acuerdo Segundo

Acords adoptats pel Consell d'Administració de l'Autoritat Portuària de Barcelona, en la seva sessió extraordinària celebrada el dia 9 de febrer de 2024 en relació amb la concessió de Terminal Port Nou, SA: Ubicació definitiva a efectes del seu trasllat (Exp. 103/2023-SGSJC):

<<Primer.- DESESTIMAR els escrits d'al·legacions, així com el conjunt de peticions interessades que es contenen en els esmentats escrits, formulades per les societats TERMINAL PORT NOU, SA, SERVICIOS DE TRANSPORTES DE AUTOMÓVILES Y MERCANCÍAS, SA, AUTOTERMINAL, SA i MANIPULADORA DE MERCANCÍAS, SL en el marc de l'expedient tramitat sota el número 103/2023- SGSJC amb base en les raons indicades a l'Informe proposta emès per la Subdirecció General d'Explotació i Planificació Portuària de data 15 de desembre de 2023, que obra a l'esmentat expedient.

Segon.- D'acord amb l'anterior, i als efectes de l'estipulació Quarta del Acta de Mutuo Acord suscrita entre l'Autoritat Portuària de Barcelona i la societat TERMINAL PORT NOU, SA en data 23 de febrer de 2022, APROVAR la ubicació exacta i definitiva de la superfície en el moll Príncep d'Espanya (12 Ha) a la qual la referida societat podrà traslladar l'activitat de terminal multipropòsit en règim de concessió administrativa. Aquesta superfície es correspon amb la que es reflecteix en el plànol adjunt.

Tercer.- COMUNICAR a TERMINAL PORT NOU, SA la ubicació exacta i definitiva de la superfície del moll Príncep d'Espanya a la qual la referida societat podrà traslladar l'activitat de terminal multipropòsit, d'acord amb l'indicat en l'acord Segon




anterior, al objeto de que, de conformidad con la estipulación Quinta de la referida Acta de Mutuo Acuerdo y bajo las condiciones que en ella se contienen, dicha sociedad presente en el plazo de seis meses contados desde la notificación de los presentes acuerdos la documentación precisa para el desarrollo de la referida actividad, así como la adecuación del plan inversiones previsto ajustado a las nuevas circunstancias o propuestas que puedan hacerse.

Cuarto.- ORDENAR a la Subdirección General de Servicios Jurídicos y Contratación la notificación de los anteriores acuerdos a los interesados.>>

anterior, amb la finalitat que, de conformitat amb l'estipulació Cinquena de la referida Acta de Mutu Acord i sota les condicions que s'hi contenen, l'esmentada societat presenti en el termini de sis mesos comptats des de la notificació dels presents acords la documentació necessària per al desenvolupament de la referida activitat, així com l'adequació del pla inversions previst ajustat a les noves circumstàncies o propostes que puguin fer-se.

Quart.- ORDENAR a la Subdirecció General de Serveis Jurídics i Contractació la notificació dels anteriors acords als interessats.>>

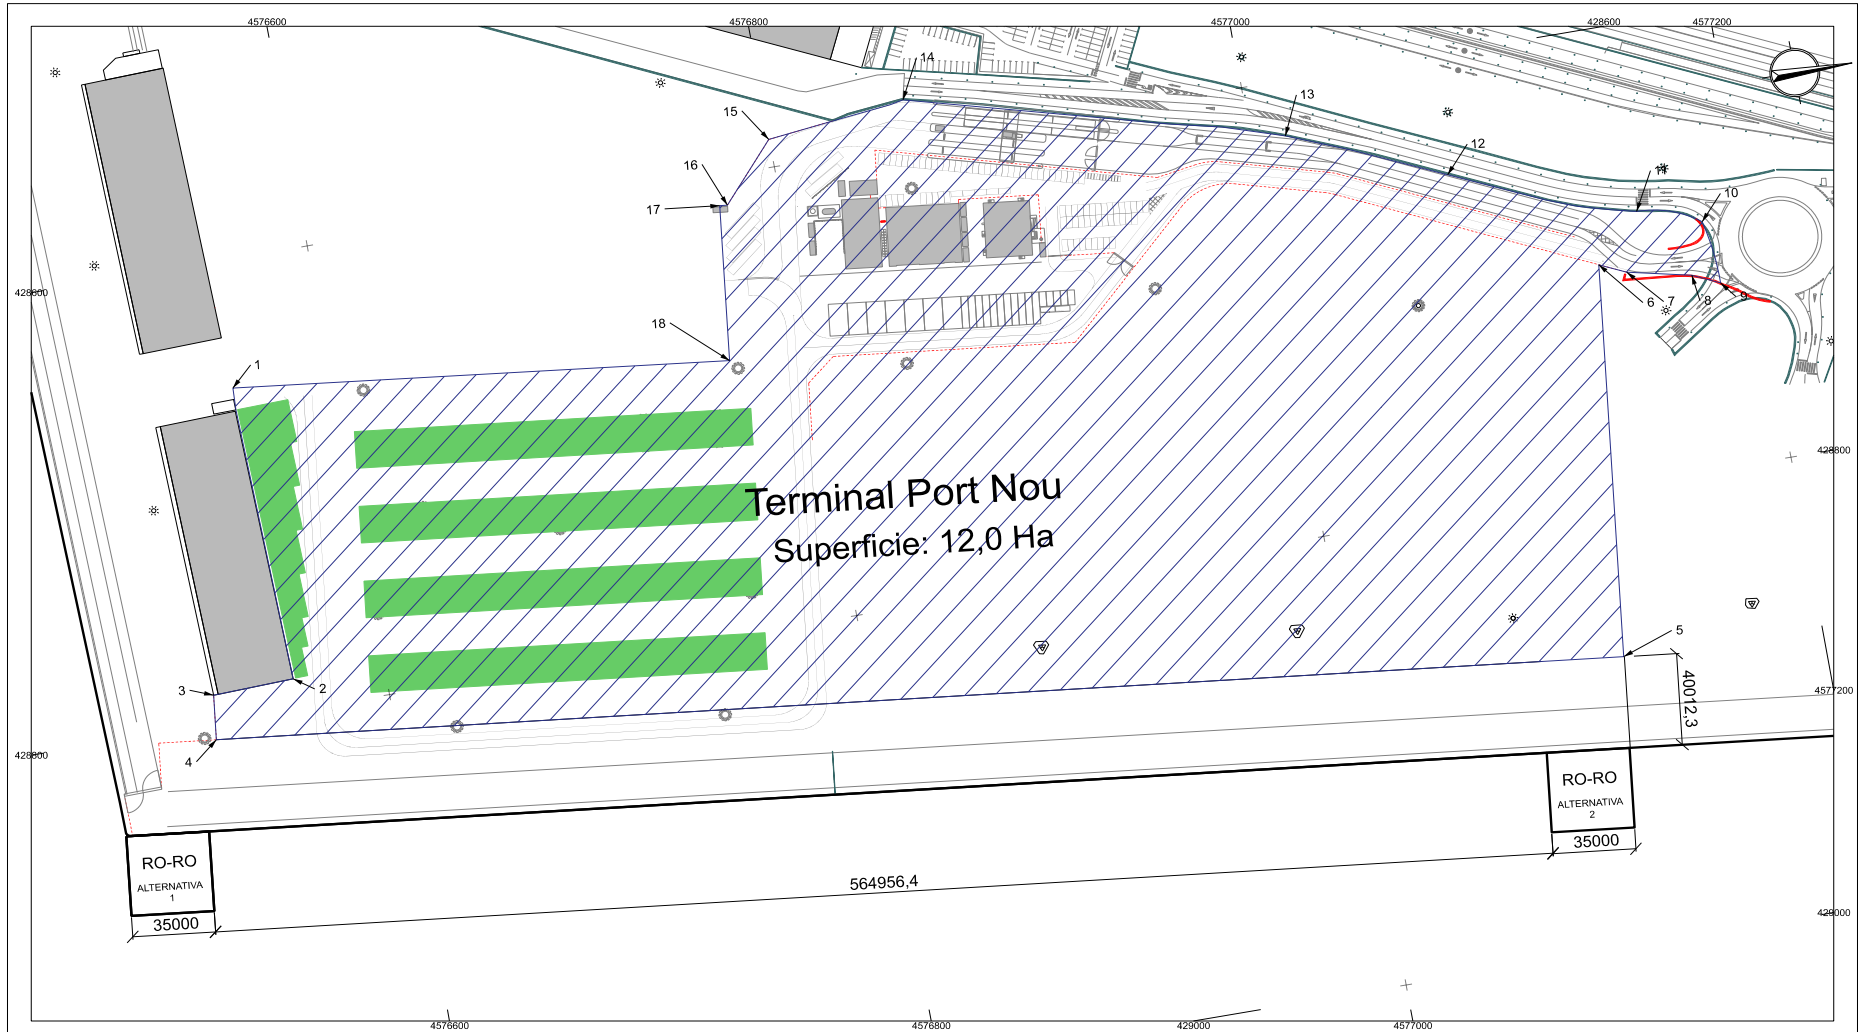

	DEPARTAMENT: PLANIFICACIÓ TERRITORIAL I GESTIÓ TÈCNICA DE CONCESSIONS	Coordenades ETRS89 UTM-30 <table border="1"> <thead> <tr> <th>Punt</th> <th>X ETRS89</th> <th>Y ETRS89</th> <th>Punto</th> <th>X ETRS89</th> <th>Y ETRS89</th> </tr> </thead> <tbody> <tr><td>1</td><td>428656,04</td><td>4576558,32</td><td>10</td><td>428691,67</td><td>4577181,05</td></tr> <tr><td>2</td><td>428786,14</td><td>4576561,19</td><td>11</td><td>428682,44</td><td>4577154,64</td></tr> <tr><td>3</td><td>428787,44</td><td>4576526,98</td><td>12</td><td>428652,74</td><td>4577078,95</td></tr> <tr><td>4</td><td>428806,88</td><td>4576524,66</td><td>13</td><td>428624,07</td><td>4577014,56</td></tr> <tr><td>5</td><td>428873,95</td><td>4577115,34</td><td>14</td><td>428580,50</td><td>4576858,50</td></tr> <tr><td>6</td><td>428702,72</td><td>4577134,89</td><td>15</td><td>428587,78</td><td>4576799,79</td></tr> <tr><td>7</td><td>428707,98</td><td>4577145,93</td><td>16</td><td>428613,17</td><td>4576777,58</td></tr> <tr><td>8</td><td>428714,08</td><td>4577172,68</td><td>17</td><td>428612,81</td><td>4576774,39</td></tr> <tr><td>9</td><td>428719,52</td><td>4577184,07</td><td>18</td><td>428680,54</td><td>4576766,66</td></tr> </tbody> </table>		Punt	X ETRS89	Y ETRS89	Punto	X ETRS89	Y ETRS89	1	428656,04	4576558,32	10	428691,67	4577181,05	2	428786,14	4576561,19	11	428682,44	4577154,64	3	428787,44	4576526,98	12	428652,74	4577078,95	4	428806,88	4576524,66	13	428624,07	4577014,56	5	428873,95	4577115,34	14	428580,50	4576858,50	6	428702,72	4577134,89	15	428587,78	4576799,79	7	428707,98	4577145,93	16	428613,17	4576777,58	8	428714,08	4577172,68	17	428612,81	4576774,39	9	428719,52	4577184,07	18	428680,54	4576766,66	DATA: Desembre 2, 2023	PLÀNOL NUM: 01	FULL 01 DE 01	
	Punt	X ETRS89	Y ETRS89	Punto	X ETRS89	Y ETRS89	
	1	428656,04	4576558,32	10	428691,67	4577181,05	
2	428786,14	4576561,19	11	428682,44	4577154,64	
3	428787,44	4576526,98	12	428652,74	4577078,95	
4	428806,88	4576524,66	13	428624,07	4577014,56	
5	428873,95	4577115,34	14	428580,50	4576858,50	
6	428702,72	4577134,89	15	428587,78	4576799,79	
7	428707,98	4577145,93	16	428613,17	4576777,58	
8	428714,08	4577172,68	17	428612,81	4576774,39	
9	428719,52	4577184,07	18	428680,54	4576766,66	
TÍTOL DEL PROJECTE/DOCUMENT: TPN	ESCALA NUMÉRICA: A3: 1:2.000 A1: 1:1.000	ESCALA GRÀFICA: 0 20 40 60 80 100	
TÍTOL DEL PLÀNOL/CONCESSIARI: TERMINAL PORT NOU	NOM FITXER: Port_Nou-Plano_Consejo	

"P:\EXPLPLOP\PLANOLS\01_TEMES 2023\01_Temes\117_PORT_NOU_PLANOS-CONSEJO\Port_Nou-Plano_Consejo.dgn"

CSV : GEN-b004-97a5-86bc-785c-5c13-674c-d68f-87d5

DIRECCIÓ DE VALIDACIÓ : <https://sede.administracion.gob.es/pagSedeFront/servicios/consultaCSV.htm>

FIRMANTE(1) : IGNACIO TODA JIMENEZ | FECHA : 19/02/2024 17:45 | Sello de Tiempo: 20/02/2024 13:54

FIRMANTE(2) : JOSEP LLUIS SALVADO TENESA | FECHA : 20/02/2024 13:54 | Sin acción específica | Sello de Tiempo: 20/02/2024 13:54

