



LLEGENDA ESPAIS	
	Auditoria Interna
	Comercial i Marketing
	Comunicació i Premsa
	Consevació i Manteniment
	Desenvolupament Negoci
	Direcció
	Economia i Finances
	Estratègia i Desenvolupament
	Explotació
	Informàtica
	Infraestructures
	Organització i Recursos interns
	Presidència
	Promoció Comunitat Portuària
	Servei Jurídics
	Espais Comuns

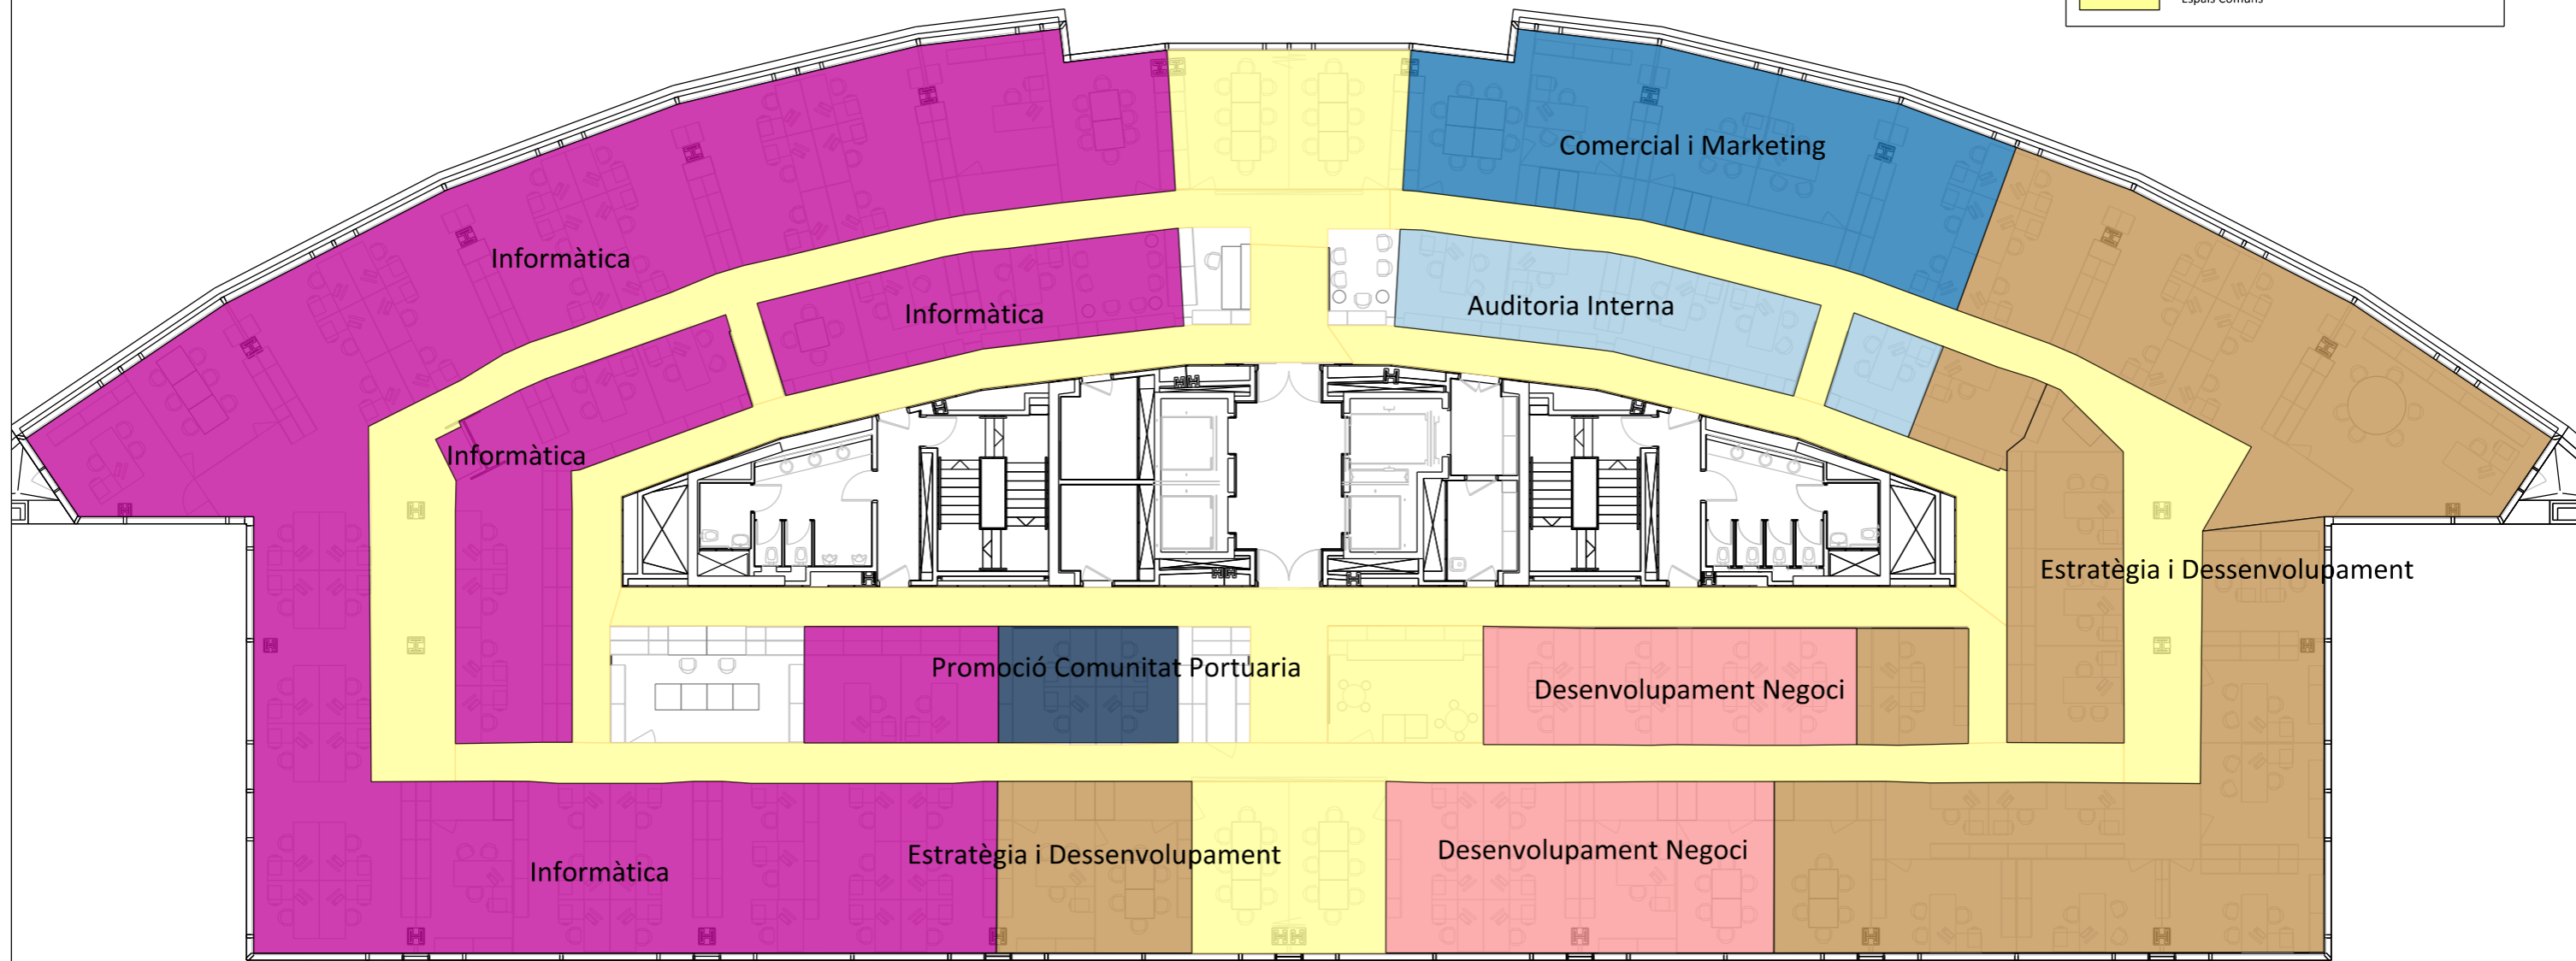

	DEPARTAMENT:	Conservació	TÍTOL DEL PROJECTE:	Inventari Instal·lacions del Port de Barcelona	ESPAIS	ESCALA:	A3 1:200 A1 1:100	DATA:	4/12/2014	FULLA 1 DE 1
					Edifici : WTC edifici Est Planta : Planta tercera			NOM FITXER:	ED-WTC_E-P03-ESPAI-rev-2014-12-4	