

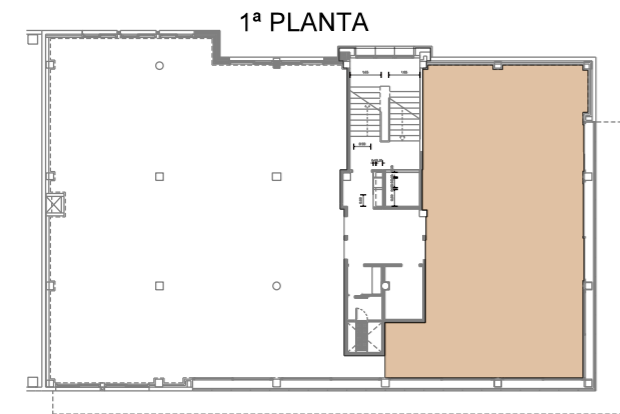


PRIMERA PLANTA Superficie Balearia aparcament = 954 m²

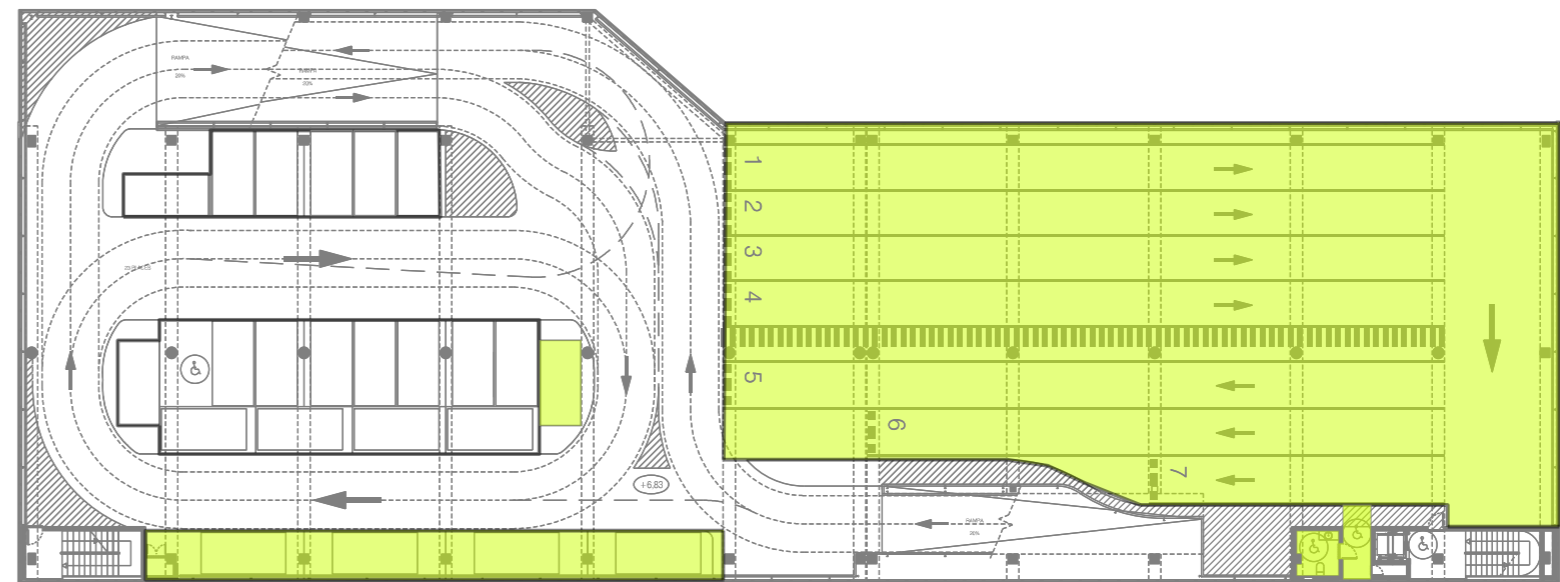

Superficie Balearia oficinas = 146 m²

PLANTA BAJA Superficie Balearia aparcament = 1.735 m²

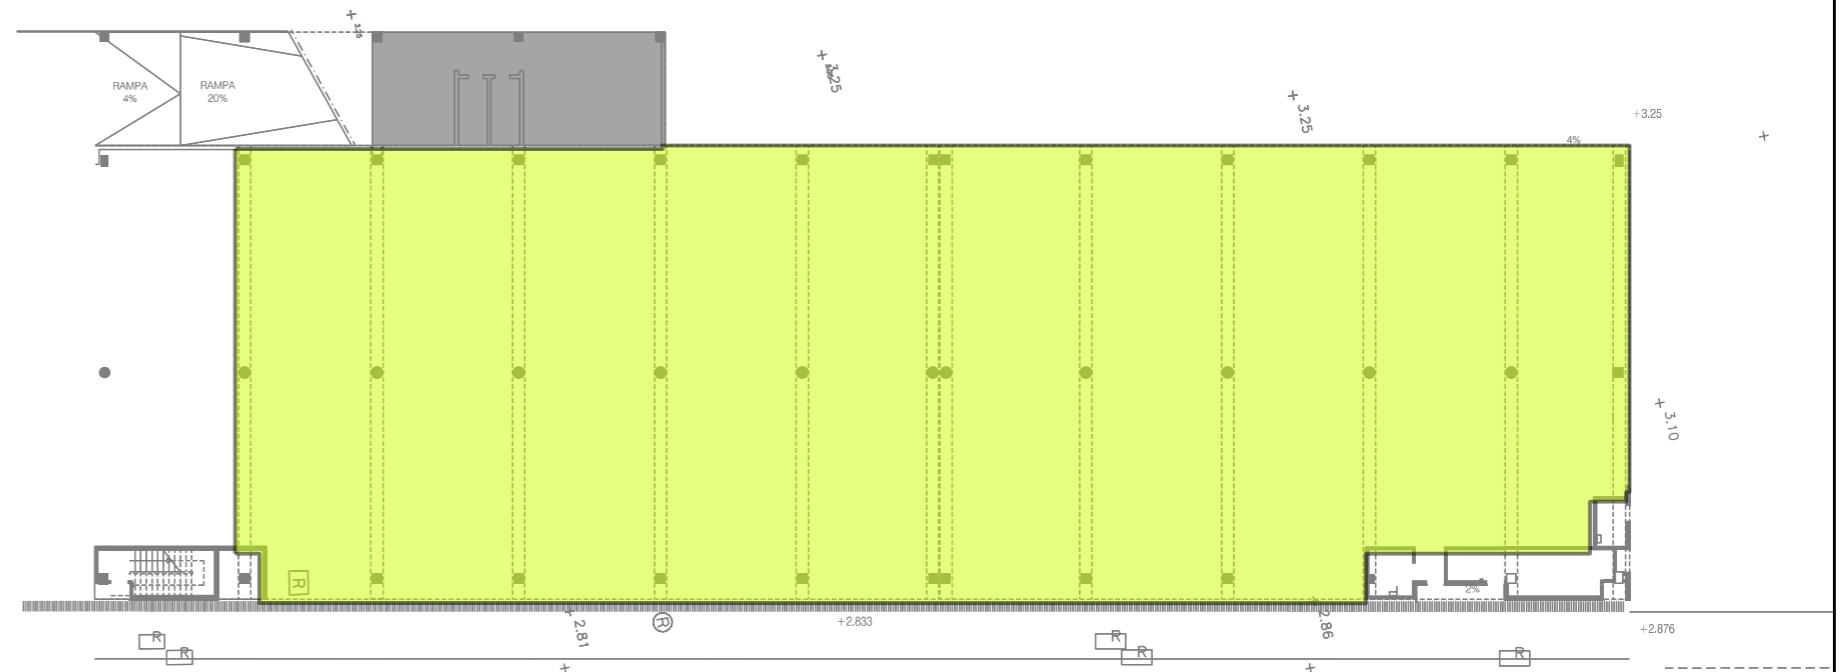

Superficie Balearia oficinas = 279 m²

Superficie total Balearia oficinas = 425 m²

Superficie total Balearia aparcament = 2.689 m²

“Nota: Se ha ajustado la superficie solicitada a la resultante de la cartografía disponible en esta APB”

	DEPARTAMENTO:	TÍTULO DEL PROYECTO:	TÍTULO DEL PLANO:	ESCALA:	FECHA:	PLANO NUM:	HOJA	DE
	PLANIFICACIÓ TERRITORIAL	EDIFICI BALEARIA MOLL ADOSSAT	PORT DE BARCELONA	A3 S / E A1 S / E	FEBRERO 2020	1		
					NOMBRE FICHERO: APB_Infraestructures_Projecte_Negre_canvis_R			