



BARCELONA

PARCEL·LES PROJECTE

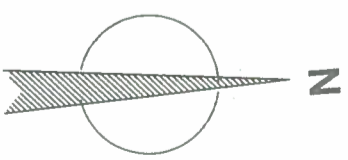

D	H
C	G
B	F
A	E

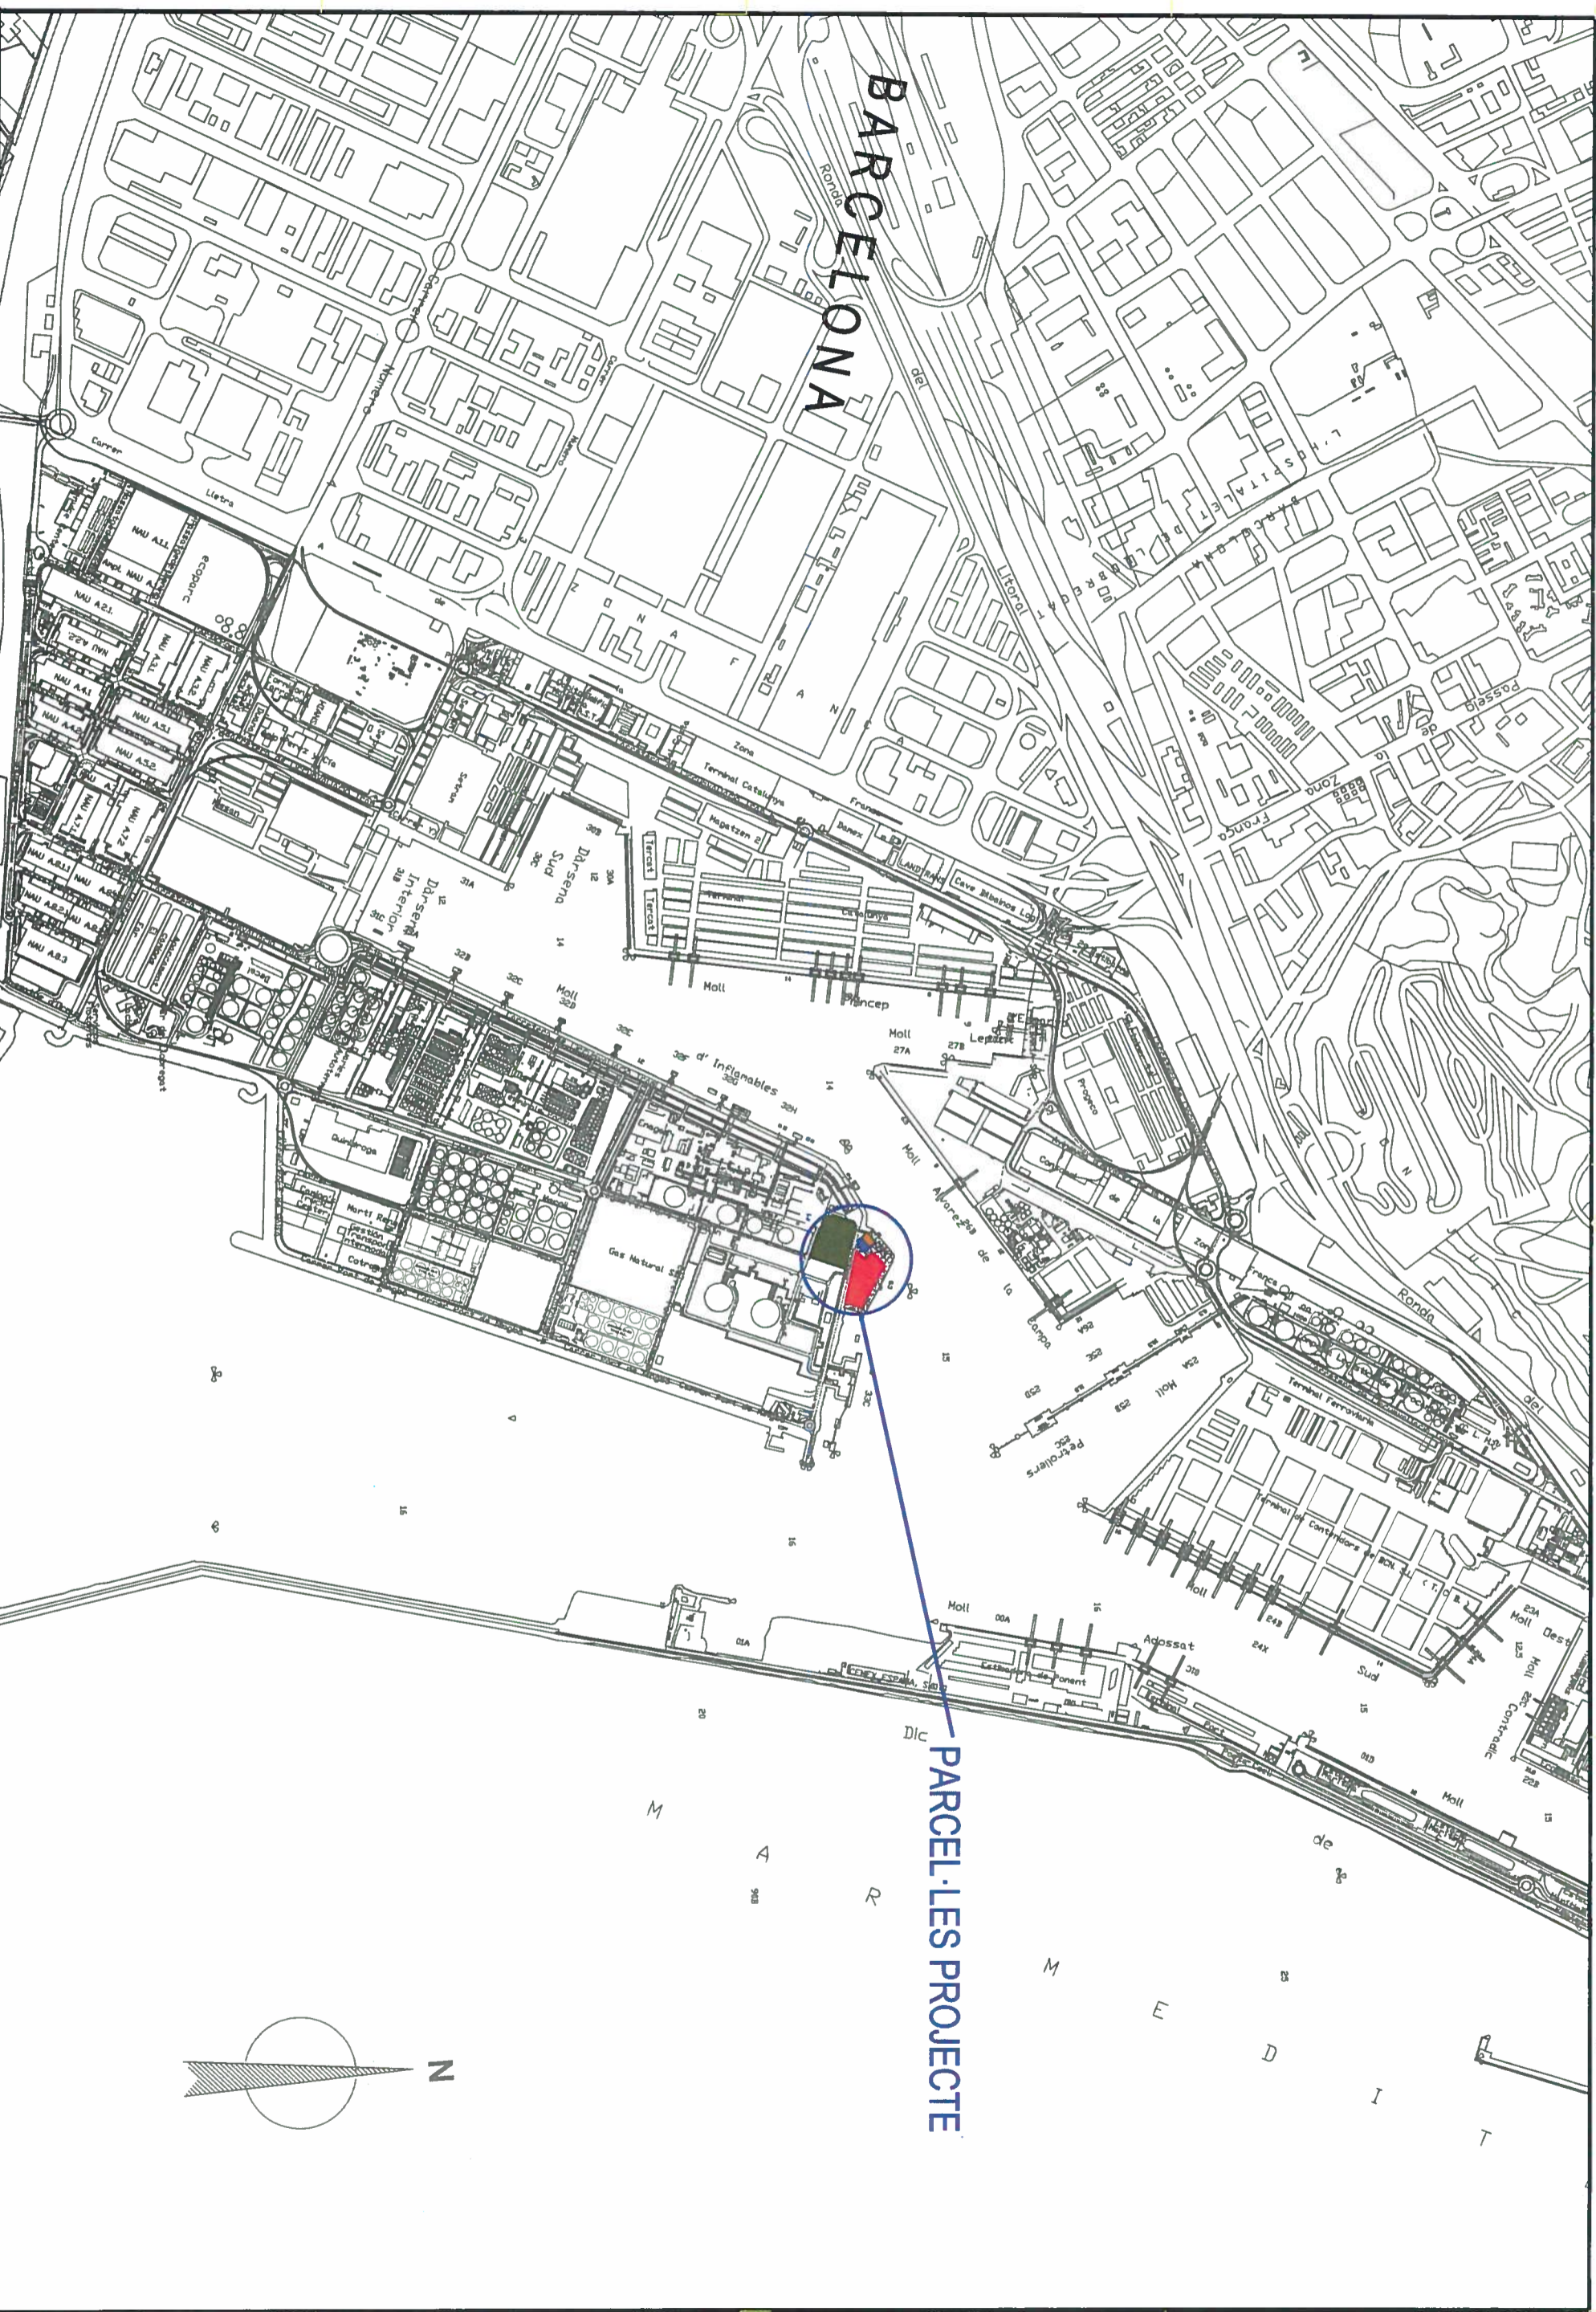



Ciente:
**ECOLOGICA IBERICA
 Y MEDITERRANEA SA.**

PROYECTO:
**SOL·LICITUD NOVA CONCESSIÓ
 PORT DE BARCELONA**


TITULO:
**SITUACIÓ GEOGRÀFICA
 PARCEL·LES**

TP PAQ5 000 04 01 0

ESC: 1/16000
 Dibuixado J.M.P.
 Revisado C.P.
 Fecha 26/11/18

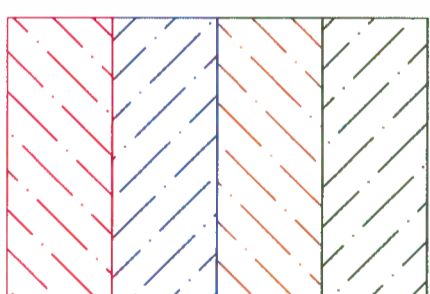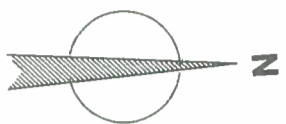

SUPERFÍCIES PARCEL·LES	
Planta actual	12042 m ²
Tancs exterior	820 m ²
Ampliació MARPOL V	985 m ²
Nova parcel·la	9800 m ²

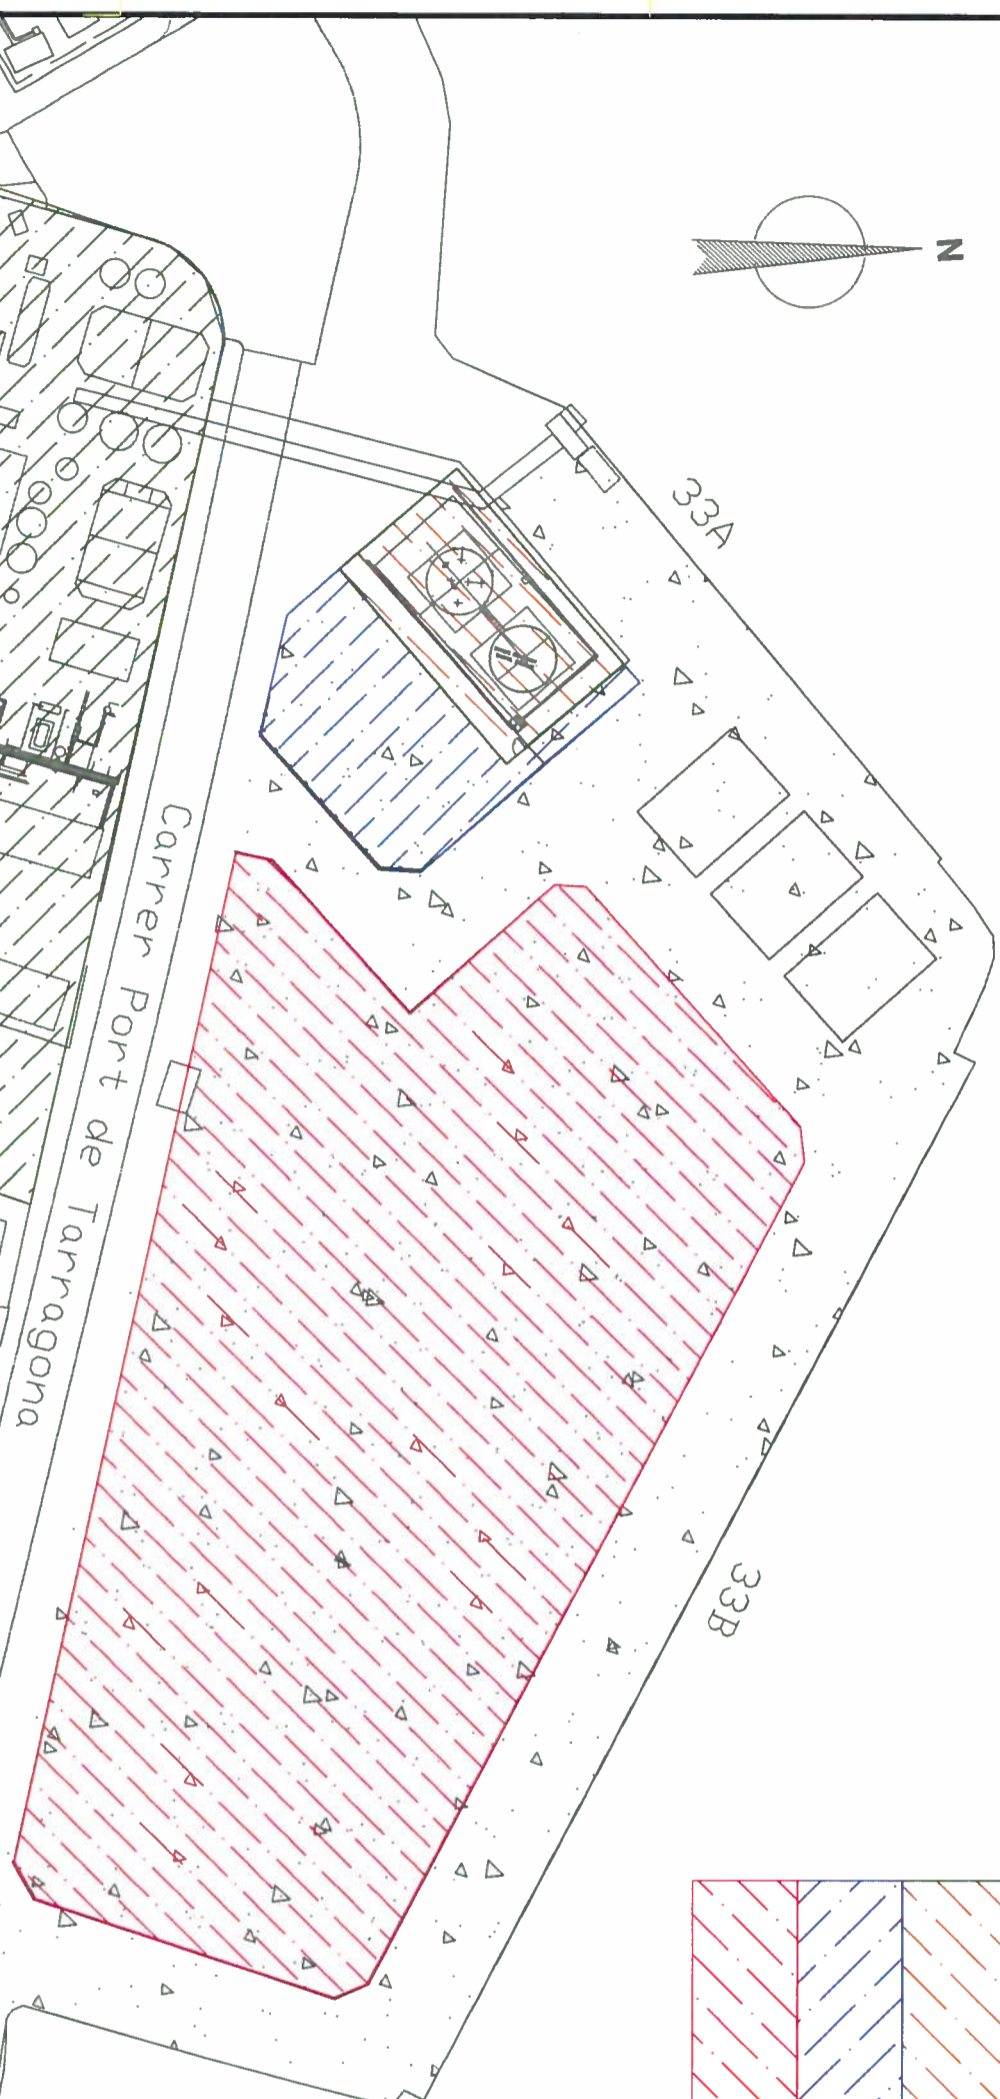

D	H
C	G
B	F
A	E



Ciente:
**ECOLOGICA IBERICA
Y MEDITERRANEA S.A.**

PROYECTO:
**SOL·LICITUD NOVA CONCESSIÓ
PORT DE BARCELONA**

TITULO:
**EMPLAZAMENT
PARCEL·LES**

TP PAQ5 000 05 01 0

ESC: 1/16000
Dibujado: J.M.P.
Revisado: C.P.
Fecha: 26/11/18

TRADEBE se reserva todos los derechos sobre esta obra de acuerdo con la Ley 23/1987 (BOE 12/11/87)